


Erd- & Obergeschoss 1:100





Dachgeschoss 1:100

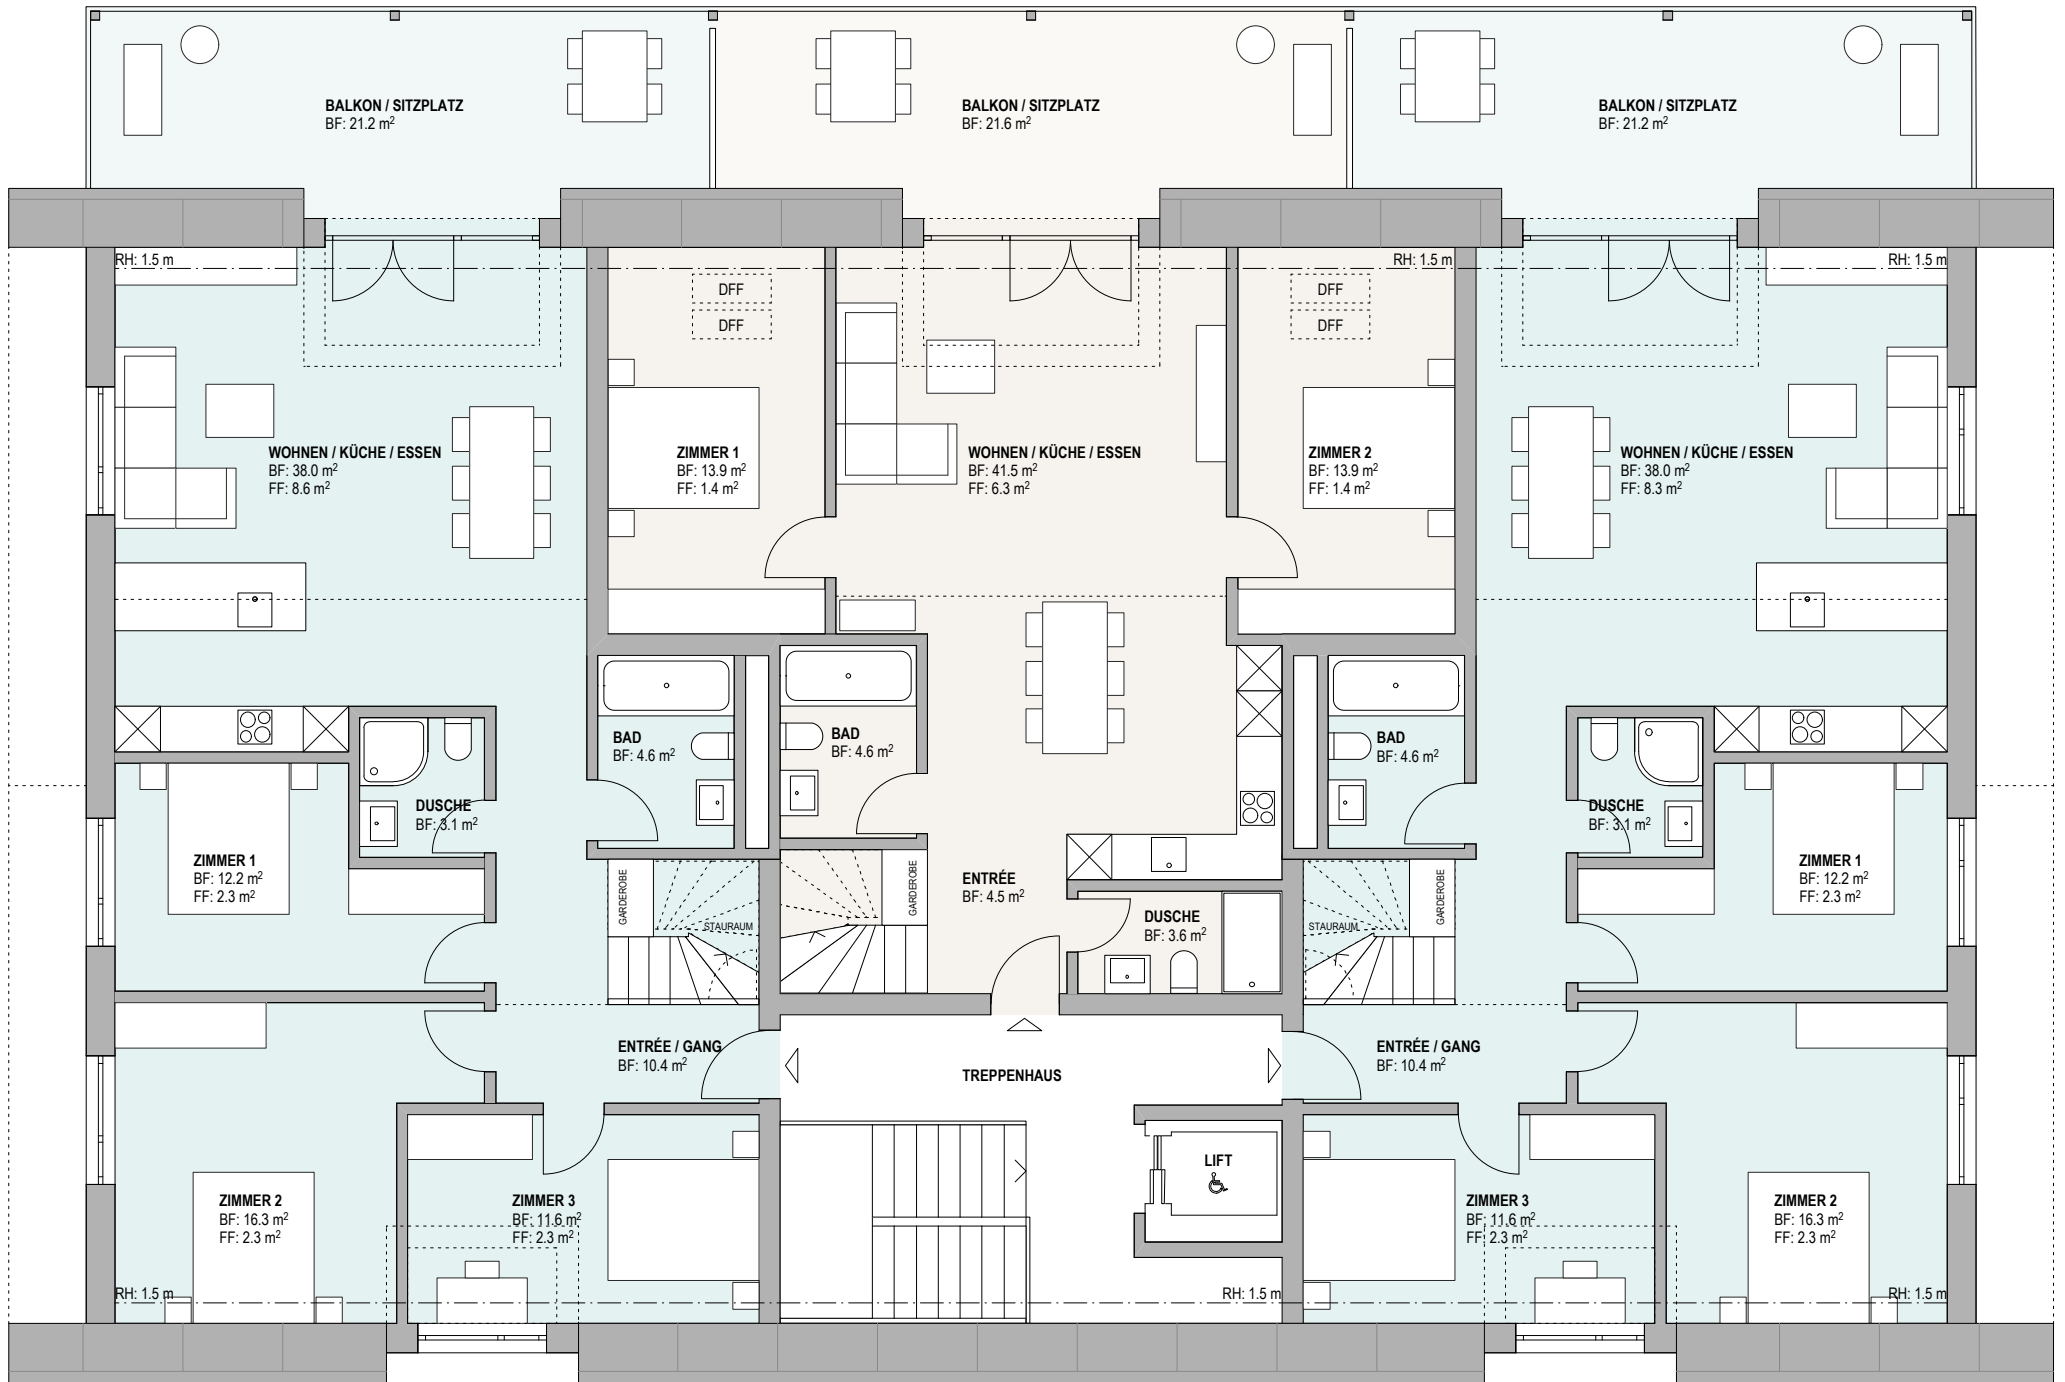



Galeriegesschoss 1:100

